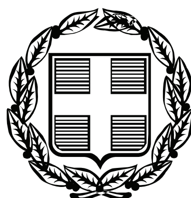


ΕΦΗΜΕΡΙΣ ΤΗΣ ΚΥΒΕΡΝΗΣΕΩΣ

ΤΗΣ ΕΛΛΗΝΙΚΗΣ ΔΗΜΟΚΡΑΤΙΑΣ

ΤΕΥΧΟΣ ΤΕΤΑΡΤΟ **Αρ. Φύλλου 163**

30 Απριλίου 2009

ΠΕΡΙΕΧΟΜΕΝΑ

ΑΠΟΦΑΣΕΙΣ

ΑΠΟΦΑΣΕΙΣ

Αριθμ. 762 (1)

Επικύρωση καθορισμού οριογραμμών του ρέματος «Μέλισσα Λάκκος» που διασχίζει τον οικισμό Ποτού του Δήμου Θάσου του Ν. Καβάλας.

Ο ΓΕΝΙΚΟΣ ΓΡΑΜΜΑΤΕΑΣ ΠΕΡΙΦΕΡΕΙΑΣ ΑΝΑΤΟΛΙΚΗΣ ΜΑΚΕΔΟΝΙΑΣ - ΘΡΑΚΗΣ

Έχοντας υπόψη:

1. Τις διατάξεις του άρθρου 5 του ν. 3010/2002 (ΦΕΚ 91/Α) «Εναρμόνιση του ν. 1650/1986 με τις Οδηγίες 97/11 Ε.Ε. και 96/61 Ε.Ε., διαδικασία οριοθέτησης και ρυθμίσεις θεμάτων για τα υδατορέματα και άλλες διατάξεις».

2. Την υπ' αριθμ. 3046/304/1989 (ΦΕΚ 59Δ/3.2.89) απόφαση του Αναπληρωτή Υπουργού Περιβάλλοντος Χωροταξίας και Δημοσίων Έργων, «Κτιριοδομικός Κανονισμός» και ειδικότερα τις διατάξεις του άρθρου 6 αυτού, σχετικά με τη δόμηση κοντά σε ρέματα, όπως ισχύει σήμερα.

3. Τις διατάξεις του ν. 2853/16.7.1922 (ΦΕΚ Α116) «Περί υδραυλικών εν γένει έργων και αστυνομεύσεως των Δημοσίων Υδάτων», όπως αυτές τροποποιήθηκαν με τις αντίστοιχες του ν.δ. 10/29.12.1923 και κωδικοποιήθηκαν από τις διατάξεις του π.δ. 18/21.3.1924 (ΦΕΚ 61 Α).

4. Τις διατάξεις του ν. 2503/1997 (ΦΕΚ 107Α/30.5.1997) «Διοίκηση, Οργάνωση, Στελέχωση της Περιφέρειας, Ρυθμίσεις θεμάτων για την Τοπική Αυτοδιοίκηση και άλλες διατάξεις».

5. Τις οικείες διατάξεις του ν. 2690/1999 (ΦΕΚ 45Α/1999) «Κύρωση του Κώδικα Διοικητικής Διαδικασίας και άλλες διατάξεις».

6. Την υπ' αριθμ. 1096/27.3.2003 (ΦΕΚ 393/Β/4.4.2003) πόφαση του Γενικού Γραμματέα περιφέρειας Α.Μ.-Θ. «Μεταβίβαση αρμοδιοτήτων σε προϊσταμένους Δ/νσεων και Τμημάτων της Π.Α.Μ.-Θ.».

7. Το υπ' αριθμ. 07/434/2.2.2009 (α.π. ΔΙ.ΠΕ.ΧΩ. 762/6.2.2009) έγγραφο της Δ/νσης Τεχνικών Υπηρεσιών Ν. Καβάλας με το οποίο διαβιβάστηκε στην Υπηρεσία μας η μελέτη οριοθέτησης του ρέματος «Μέλισσα Λάκκος» που διασχίζει τον οικισμό Ποτού του Δήμου Θάσου του Ν. Καβάλας.

8. Το Απόσπασμα πρακτικού της υπ' αρίθμ. 23/2008 συνεδρίασης του Δημοτικού Συμβουλίου Θάσου, κατά την οποία αποφασίστηκε ομόφωνα η έγκριση της μελέτης οριοθέτησης.

9. Την υδραυλική μελέτη για την οριοθέτηση του ρέματος που αναφέρεται στο θέμα και το Τοπογραφικό Διάγραμμα που τη συνοδεύει (κλίμακα 1:1.000), όπως ελέγχθηκαν και θεωρήθηκαν από τη Δ/νση Τεχνικών Υπηρεσιών Ν. Καβάλας και απο τα οποία προκύπτει ότι ον προτεινόμενες οριογραμμές ανταποκρίνονται σε πλημμυρική παροχή για περίοδο αναφοράς Τ = 100 έτη, αποφασίζουμε:

Επικυρώνουμε τις καθορισθείσες οριογραμμές του ρέματος «Μέλισσα Λάκκος» που διασχίζει τον οικισμό Ποτού του Δήμου Θάσου του Ν. Καβάλας, όπως φαίνονται στο Τοπογραφικό Διάγραμμα υδραυλικής επίλυσης και προτεινόμενων οριογραμμών κλίμακας 1:1.000, όπως αυτό ελέγχθηκε και θεωρήθηκε από τη Δ/νση Τεχνικών Υπηρεσιών Ν. Καβάλας.


Από τις διατάξεις της παρούσας απόφασης δεν προκύπτουν δαπάνες οι οποίες βαρύνουν τον Κρατικό Προϋπολογισμό.

Η ισχύς της παρούσας αρχίζει από την ανωτέρω δημοσίευση.

Η απόφαση αυτή μαζί με το συνημμένο Τοπογραφικό Διάγραμμα να δημοσιευθεί στην Εφημερίδα της Κυβερνήσεως.

Κομοτηνή, 1 Απριλίου 2009

Η Προϊσταμένη Διεύθυνσης
ΑΛΕΞΑΝΔΡΑ ΠΑΣΣΟΠΟΥΛΟΥ

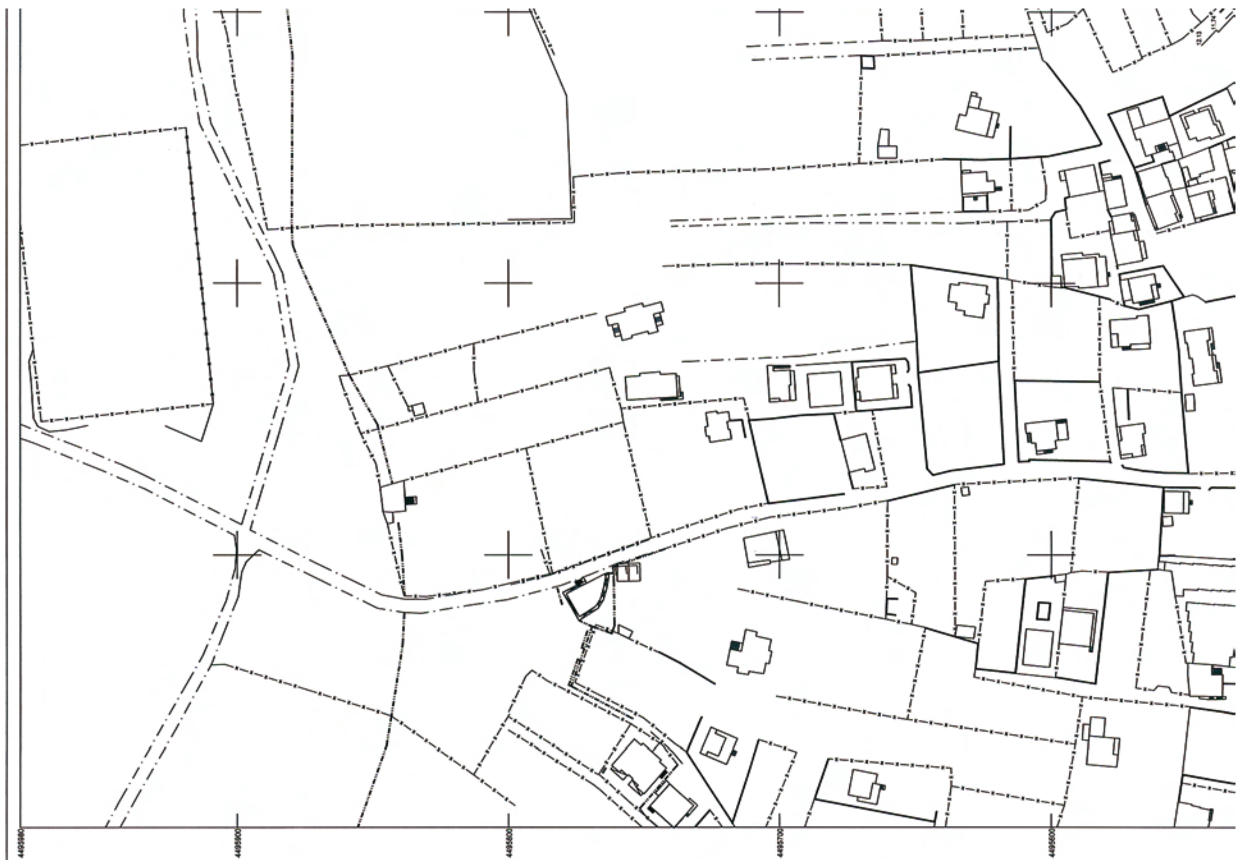

ΕΛΛΗΝΙΚΗ ΔΗΜΟΚΡΑΤΙΑ
ΠΕΡΙΦΕΡΕΙΑ ΑΝΑΤΟΛΙΚΗΣ ΜΑΚΕΔΟΝΙΑΣ-ΘΡΑΚΗΣ
ΝΟΜΑΡΧΙΑΚΗ ΑΥΤΟΔΙΟΙΚΗΣΗ ΚΑΒΑΛΑΣ - ΔΡΑΜΑΣ - ΞΑΝΘΗΣ
ΝΟΜΑΡΧΙΑ ΚΑΒΑΛΑΣ
Δ/ΝΣΗ ΤΕΧΝΙΚΩΝ ΥΠΗΡΕΣΙΩΝ Ν. ΚΑΒΑΛΑΣ
ΔΗΜΟΣ ΘΑΣΟΥ

ΘΕΩΡΗΘΗΚΕ
ΣΥΝΟΔΕΥΕΙ ΤΗΝ ΥΠ' ΑΡΙΘΜ. 762
ΑΠΟΦΑΣΗ ΤΗΣ Δ/ΝΣΗΣ ΠΕ.ΧΩ.
Κομοτηνή 01/04/09
Η Προϊσταμένη ΔΙ.ΠΕ.ΧΩ.
Αλεξάνδρα Παπαστεφάνου
Αρχιτέκτων Μηχανικός με Α' βαθμό

ΜΕΛΕΤΗ
ΜΕΛΕΤΗ ΟΡΙΟΘΕΤΗΣΗΣ ΡΕΜΑΤΟΣ "ΜΕΛΙΣΣΑ ΛΑΚΚΟΣ"
ΟΙΚΙΣΜΟΥ ΠΟΤΟΥ ΘΑΣΟΥ

ΠΡΟΤΕΙΝΟΜΕΝΗ ΟΡΙΟΘΕΤΗΣΗ ΡΕΜΑΤΟΣ "ΜΕΛΙΣΣΑ ΛΑΚΚΟΣ"
ΚΛΙΜΑΚΑ : 1:1.000
ΔΗΜΑΡΧΟΣ ΘΑΣΟΥ

ΣΥΝΤΑΞΑΣΑ ΜΕΛΕΤΗΤΡΙΑ	
ΜΙΚΑ - ΜΑΡΙΑ ΑΔΡΙΜΗ ΑΓΡ. ΤΟΠΟΓΡΑΦΟΣ ΜΗΧΑΝΙΚΟΣ ΚΑΒΑΛΑ 21-4-2008	ΜΙΚΑ - ΜΑΡΙΑ Γ. ΑΔΡΙΜΗ ΔΙΠΛΩΜ. ΑΓΡΟΝΟΜΟΣ ΤΟΠΟΓΡΑΦΟΣ ΜΗΧΑΝΙΚΟΣ ΠΟΛΥΤΕΧΝΙΚΗΣ ΣΧΟΛΗΣ U.C.L. LONDON ΜΕΛΟΣ Τ.Ε.Ε. ΑΡΙΘΜΟΣ ΜΗΤΡΩΟΥ 106192 ΦΙΛΙΠΠΟΥ 38 ΚΑΒΑΛΑ ΤΗΛ. 2510.833082 Α.Φ.Μ. 101512817 - Δ.Ο.Υ. Α' ΚΑΒΑΛΑΣ

ΕΛΕΧΘΗΚΕ	Ο ΠΡΟΙΣΤΑΜΕΝΟΣ ΤΜ. ΕΚΤΕΛΕΣΗΣ ΕΡΓΩΝ	ΘΕΩΡΗΘΗΚΕ Ο ΠΡΟΙΣΤΑΜΕΝΟΣ
ΚΑΒΑΛΑ 23/10/2008	ΚΑΒΑΛΑ 23/10/2008	ΚΑΒΑΛΑ 23/10/2008
ΚΟΥΤΣΟΥΓΕΛΑΚΗ ΣΤΟΙΝΑ ΠΟΛΙΤΙΚΟΣ ΜΗΧΑΝΙΚΟΣ	ΘΩΜΑΣ ΚΑΡΑΒΑΣ Τοπογράφος Μηχανικός	ΣΤΡΑΤΟΣ ΚΑΛΠΑΚΙΔΗΣ ΠΟΛΙΤΙΚΟΣ ΜΗΧΑΝΙΚΟΣ


ΥΠΟΜΝΗΜΑ
Συρματοπερίφραξη
Τοιχείο
Μανδρότοιχος
Ξερολιθιά
Χωματόδρομος
Ασφαλτόδρομος
Φυσικό πρανές φρύδι
Φυσικό πρανές πόδι
Άξονας ρέματος
Γραμμή παραλίας
Προτεινόμενη γραμμή οριοθέτησης ρέματος
Κορυφή προτεινόμενης γραμμής οριοθέτησης ρέματος
Αρίθμηση κορυφής προτεινόμενης γραμμής οριοθέτησης ρέματος
Ελάχιστο επιτρεπτό πλάτος οριοθέτησης
Κορυφή ελάχιστου επιτρεπτού πλάτους οριοθέτησης
Δ8 Αρίθμηση διατομής
Κτίριο
Στύλος Δ.Ε.Η.
233 Κτηματολογικοί αριθμοί αναδασμού
Υψόμετρα εδάφους


ΕΘΝΙΚΟ ΤΥΠΟΓΡΑΦΕΙΟ
Για τεχνικούς λόγους στο σχεδιάγραμμα, έγινε σμίκρυνση, κατά ποσοστό 36%

ΠΙΝΑΚΑΣ ΣΥΝΤΕΤΑΓΜΕΝΩΝ ΚΟΡΥΦΩΝ
ΟΡΙΟΘΕΤΗΣΗΣ ΡΕΜΑΤΟΣ "ΜΕΛΙΣΣΑ ΛΑΚΚΟΣ"
ΕΞΑΡΤΗΣΗ : Ε.Γ.Σ.Α. '87

Κορ.	X	Y
1	551251,395	4495134,563

Κορ.	X	Y
34	551871,996	4495911,332

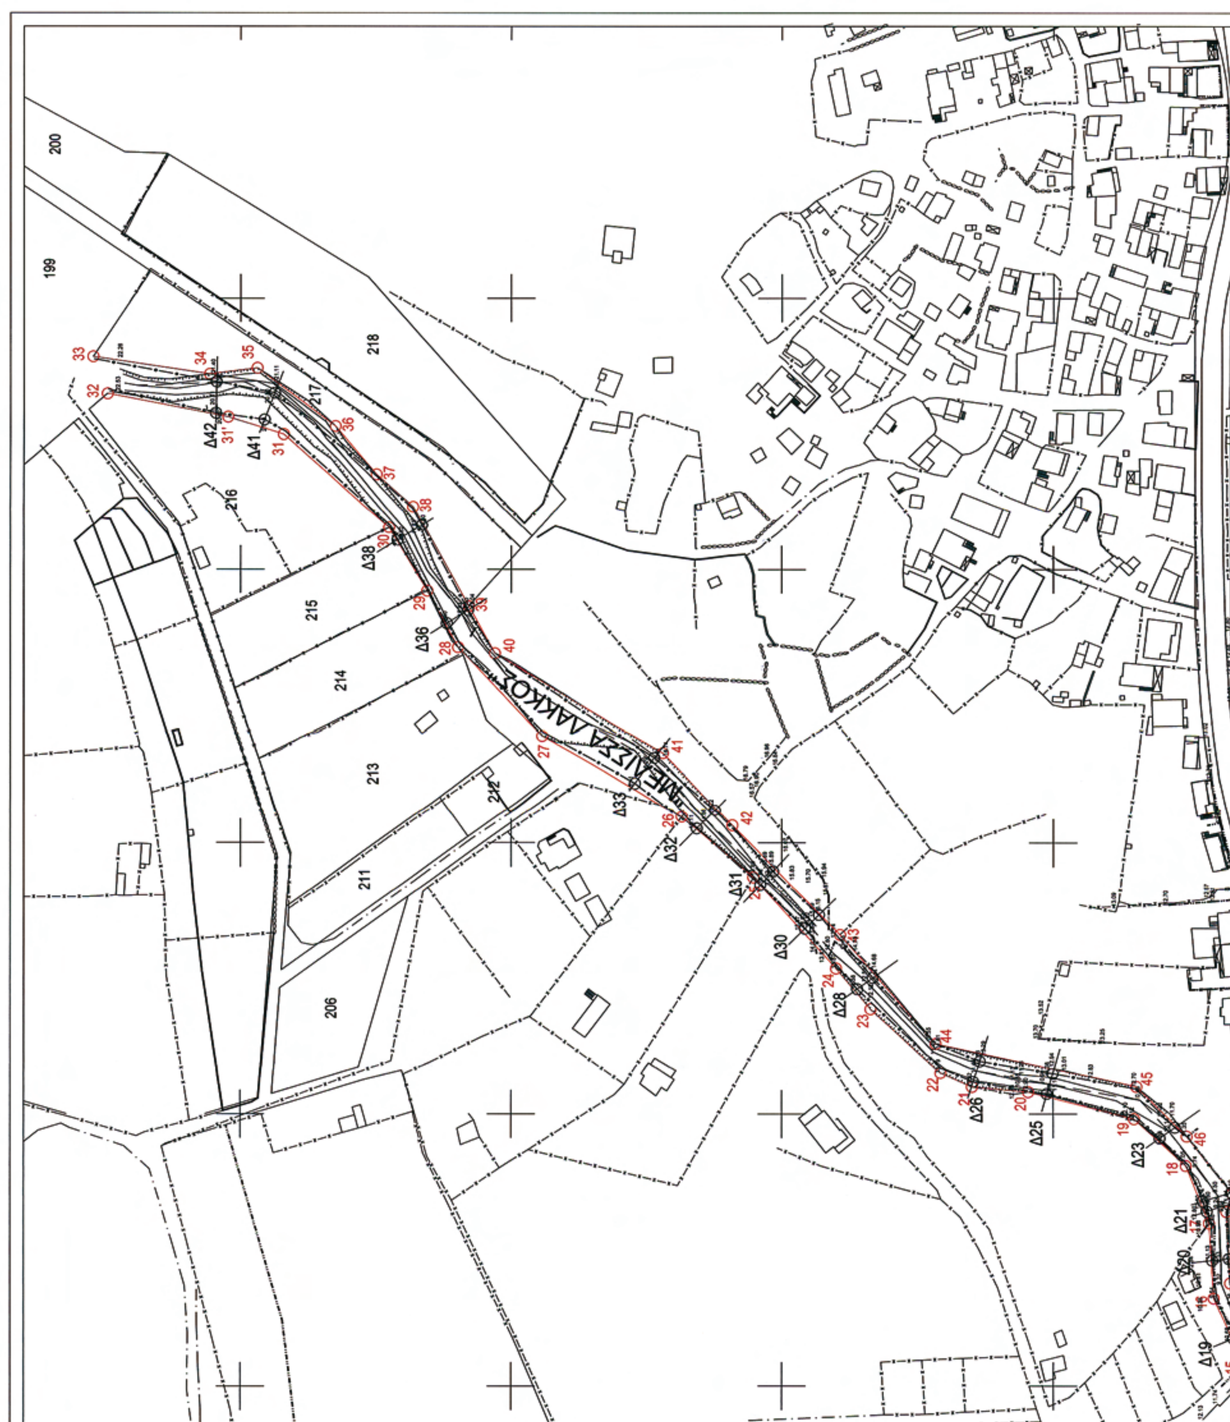
200
199
218
217
216
215
214
213
212
211
206
Δ42
Δ41
Δ38
Δ36
Δ33
Δ32
Δ31
Δ30
Δ28
Δ26
Δ25
Δ23
Δ21
Δ20
Δ19

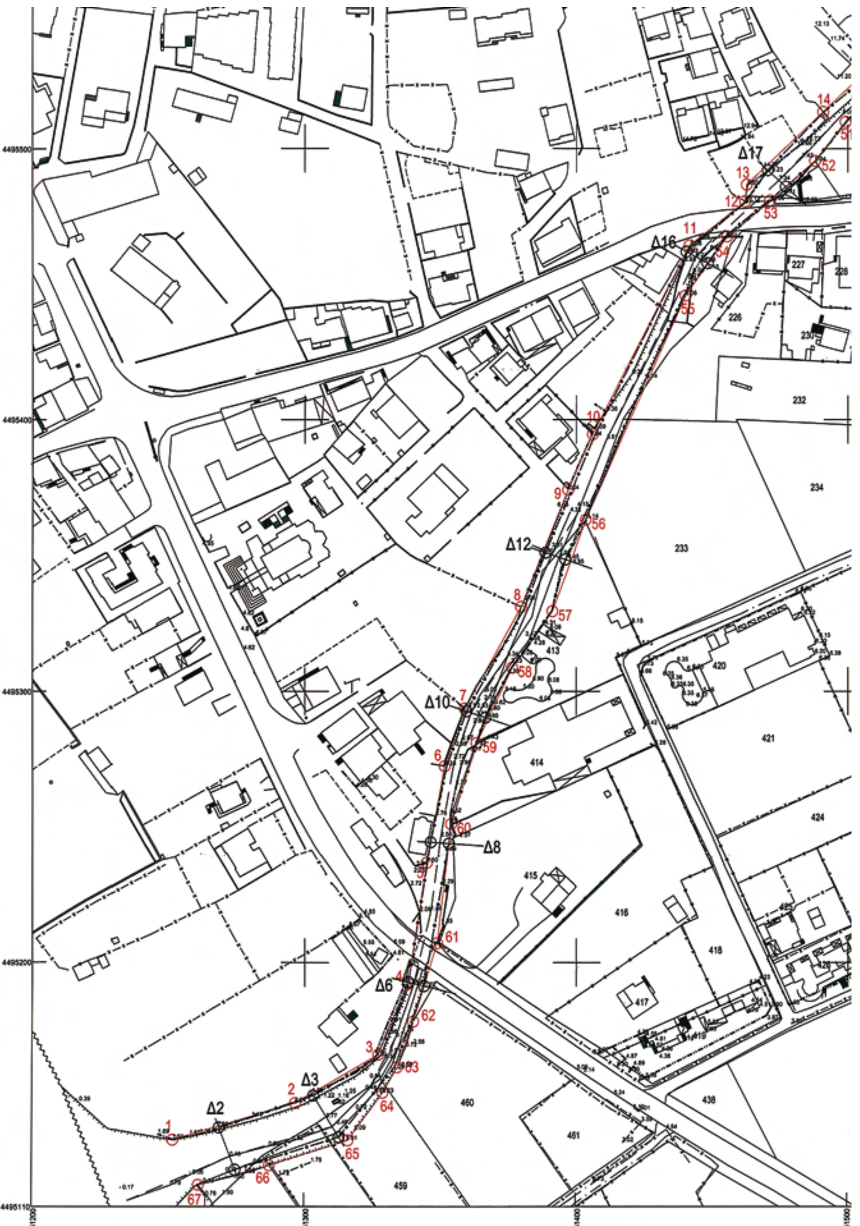

Κορ.	X	Y
1	551251,395	4495134,563
2	551296,612	4495148,184
3	551327,092	4495166,116
4	551337,939	4495192,184
5	551344,783	4495236,833
6	551351,358	4495272,454
7	551358,814	4495293,763
8	551379,453	4495331,126
9	551396,806	4495374,166
10	551406,084	4495394,671
11	551441,725	4495464,334
12	551462,072	4495480,518
13	551462,683	4495486,694
14	551490,914	4495513,570
15	551508,430	4495530,246
16	551532,384	4495541,018
17	551559,907	4495542,752
18	551580,973	4495551,259
19	551598,164	4495570,269
20	551608,073	4495609,158
21	551609,973	4495629,836
22	551615,114	4495641,457
23	551638,887	4495667,167
24	551653,762	4495679,942
25	551687,442	4495710,566
26	551709,632	4495736,999
27	551739,120	4495788,494
28	551771,319	4495819,645
29	551791,990	4495831,019
30	551815,632	4495845,208
31	551849,909	4495884,127
31'	551856,275	4495904,609
32	551864,753	4495949,083
33	551878,377	4495954,396

Κορ.	X	Y
34	551871,996	4495911,332
35	551874,219	4495893,801
36	551852,849	4495865,001
37	551835,174	4495849,774
38	551823,389	4495836,257
39	551786,275	4495815,626
40	551769,113	4495806,001
41	551732,950	4495743,950
42	551706,429	4495718,317
43	551666,115	4495678,409
44	551626,028	4495643,216
45	551610,036	4495569,358
46	551591,768	4495550,929
47	551570,738	4495534,397
48	551564,157	4495536,516
49	551537,921	4495535,079
50	551513,567	4495522,840
51	551499,212	4495509,871
52	551487,901	4495495,445
53	551471,318	4495480,861
54	551455,436	4495467,684
55	551440,214	4495445,803
56	551403,496	4495363,166
57	551391,030	4495329,539
58	551376,138	4495308,776
59	551363,069	4495281,000
60	551353,681	4495251,135
61	551348,568	4495207,195
62	551339,837	4495178,320
63	551334,016	4495161,433
64	551328,694	4495152,013
65	551315,998	4495134,466
66	551287,064	4495125,173
67	551260,955	4495117,940

ΥΠΕΥΘΥΝΗ ΔΗΛΩΣΗ

Η παρακάτω υπογεγραμμένη Μίκα-Μαρία Αδρίμη Αγρονόμος - Τοπογράφος Μηχ/κός, κάτοικος Καβάλας οδός Φιλίππου 38, σύμφωνα με τις διατάξεις του Ν651/77

Δηλώνω Υπεύθυνα

Ότι τα κτήματα της κτηματογραφικής αποτύπωσης του 1984 που απεικονίζονται στο Τοπογραφικό Διάγραμμα οριοθέτησης του ρέματος Μελισσάς Λάκκος μεταφέρθηκαν αναλυτικά σύμφωνα με την μέθοδο της ομοιότητας (σκανάρισμα χάρτη,μεταφορά,αντιγραφή).
Η μεταφορά αυτή ανταποκρίνεται με τον αρτιότερο τεχνικά τρόπο στην εφαρμογή της κτηματογραφικής αποτύπωσης του 1984.

Καβάλα 21-04-2008
Η αιτούσα

ΜΙΚΑ - ΜΑΡΙΑ Γ. ΑΔΡΙΜΗ
ΔΙΠΛΩΜ. ΑΓΡΟΝΟΜΟΣ ΤΟΠΟΓΡΑΦΟΣ ΜΗΧΑΝΙΚΟΣ
ΠΟΛΥΤΕΧΝΙΚΗΣ ΣΧΟΛΗΣ U.C.L. LONDON
ΜΕΛΟΣ Τ.Ε.Ε. ΑΡΙΘΜΟΣ ΜΗΤΡΩΟΥ 106192
ΦΙΛΙΠΠΟΥ 38 ΚΑΒΑΛΑ ΤΗΛ. 2510.833082
Α.Φ.Μ. 104512817 Δ.Ο.Υ. Α' ΚΑΒΑΛΑΣ

Μίκα-Μαρία Αδρίμη
Αγρ. Τοπογράφος Μηχανικός



Αριθμ. 725 (2)

Επικύρωση οριογραμμών τμήματος ρέματος στη περιοχή Χαβάνια του Δήμου Αγίου Νικολάου.

Ο ΓΕΝΙΚΟΣ ΓΡΑΜΜΑΤΕΑΣ ΠΕΡΙΦΕΡΕΙΑΣ ΚΡΗΤΗΣ

Έχοντας υπόψη:

1) Το ν. 3200/1955 περί Διοικητικής Αποκέντρωσης όπως τροποποιήθηκε και συμπληρώθηκε μεταγενέστερα.

2) Τις διατάξεις του π.δ. 39/1983 περί μεταβιβάσεως αρμοδιοτήτων του Υπουργού Δημ..Έργων στις Περιφερειακές Υπηρεσίες.

3) Το νόμο 2503/1997 περί Διοίκησης, οργάνωσης στελέχωσης της Περιφέρειας κλπ

4) Το ν. 2853/16.7.1922 (ΦΕΚ 116Α) όπως αυτές τροποποιήθηκαν με τις αντίστοιχες διατάξεις του ν.δ. 10//29.12.1923 και κωδικοποιήθηκαν από τις διατάξεις του π.δ. 18/21.3.1924 (ΦΕΚ 61Α) περί υδραυλικών εν γένει έργων και αστυνομεύσεων των δημόσιων υδάτων.

5) Τις διατάξεις του άρθρου 90 του κώδικα για την Κυβέρνηση και τα Κυβερνητικά Όργανα, όπως κωδικοποιήθηκε με το αρ. πρώτο του π.δ. 63/2005.

6) Τις διατάξεις του άρθρου 10 του ν. 3044/2002 για την άσκηση αρμοδιοτήτων του Πολεοδομικού Σχεδιασμού.

7) Τις διατάξεις του ν. 3010/2002 (Α΄ 91) εναρμόνιση του ν. 1650//1986 με τις οδηγίες 97/11 Ε.Ε και 96/61 ΕΕ και ειδικότερα τις διατάξεις του άρθρου 5 αυτού (διαδικασία οριοθέτησης και ρύθμισης θεμάτων για τα υδατορέματα).

8) Τις διατάξεις του ν. 1337/1983 (ΦΕΚ 33 Α).

9) Τις ισχύουσες διατάξεις της υπ' αριθμ. 3046/304/3.2.1989 απόφασης του Αν. Υπουργού Περιβάλλοντος, Χωροταξίας και Δημοσίων έργων. (Κτιριοδομικός Κανονισμός και ειδικότερα τις διατάξεις του άρθρου 6 αυτού, σχετικά με τη δόμηση κοντά στα ρέματα).

10) Την υπ' αριθμ. 33/1998 εγκύκλιο του ΥΠΕΧΩΔΕ «Αστυνόμευση ρεμάτων και συντήρηση αντιπλ/κών έργων».

12) Τις διατάξεις του άρθρου 66 του ν. 1622/1986 (περί Τοπικής Αυτοδιοίκησης, Περιφερειακής Ανάπτυξης και Δημοκρατικού Προγραμματισμού) όπως αντικαταστάθηκε με τις διατάξεις της παρ.5 του άρθρου 33 του ν. 1832/1989.

13) Το υπ΄ αριθμ. 3783/323.3.2009 έγγραφο της ΔΤΥ Νομαρχιακής Αυτοδιοίκησης Λασιθίου με το οποίο διαβιβάστηκαν για επικύρωση οι αναφερόμενες στο ρέμα οριογραμμές.

14) Την υπ' αριθμ. 515/2008 απόφαση του Δημοτικού Συμβουλίου του Δήμου Αγίου Νικολάου Ν. Λασιθίου, με την οποία εγκρίνεται η οριοθέτηση του παραπάνω ρέματος.

15) Την οριοθέτηση του παραπάνω ρέματος όπως φαίνεται στα τοπογραφικά διαγράμματα του Τοπογράφου Μηχανικού Σταύρου Καναβάκη, που συντάχθηκε σύμφωνα με την Υδραυλική Μελέτη του ιδίου, όπως αυτά ελέχθησαν και θεωρήθηκαν από την Δ.Τ. Υ. Νομ/κής Αυτοδιοίκησης Λασιθίου, αποφασίζουμε:

Επικυρώνουμε τις οριογραμμές σε τμήμα ρέματος στη περιοχή Χαβάνια του Δήμου Αγίου Νικολάου του Ν. Λασιθίου, όπως φαίνεται στο από τον Ιούλιο 2008 τοπογραφικό διάγραμμα του Τοπογράφου και Πολιτικού Μηχανικού Σταύρου Καναβάκη, που συντάχθηκε σύμφωνα με την Υδραυλική Μελέτη του ιδίου, όπως αυτά ελέχθησαν και θεωρήθηκαν από την Δ.Τ.Υ. Νομ/κής Αυτοδιοίκησης Λασιθίου.

Οι οριογραμμές του παραπάνω ρέματος περιβάλλονται από τις πολυγωνικές γραμμές που ορίζουν τα σημεία: Α, Β, ..., Θ, Ι, αριστερά και Κ, Λ, ..., Ρ, Σ δεξιά.

Τα σημεία αυτά αποτυπώνονται στο προαναφερόμενο τοπογραφικό διάγραμμα και περιέχονται σε αυτά με τις συντεταγμένες τους (σύστημα συντεταγμένων είναι το ΕΓΣΑ 87).


Η υλοποίηση των πολυγωνικών γραμμών του παραπάνω ρέματος γίνεται με βάση τις συντεταγμένες των αναφερομένων σημείων που περιέχονται στο υπόψη τοπογραφικό διάγραμμα.

Η απόφαση αυτή να δημοσιευθεί στην Εφημερίδα της Κυβερνήσεως

Ηράκλειο, 8 Απριλίου 2009

Ο Γενικός Γραμματέας Περιφέρειας

ΣΕΡΑΦΕΙΜ ΤΣΟΚΑΣ

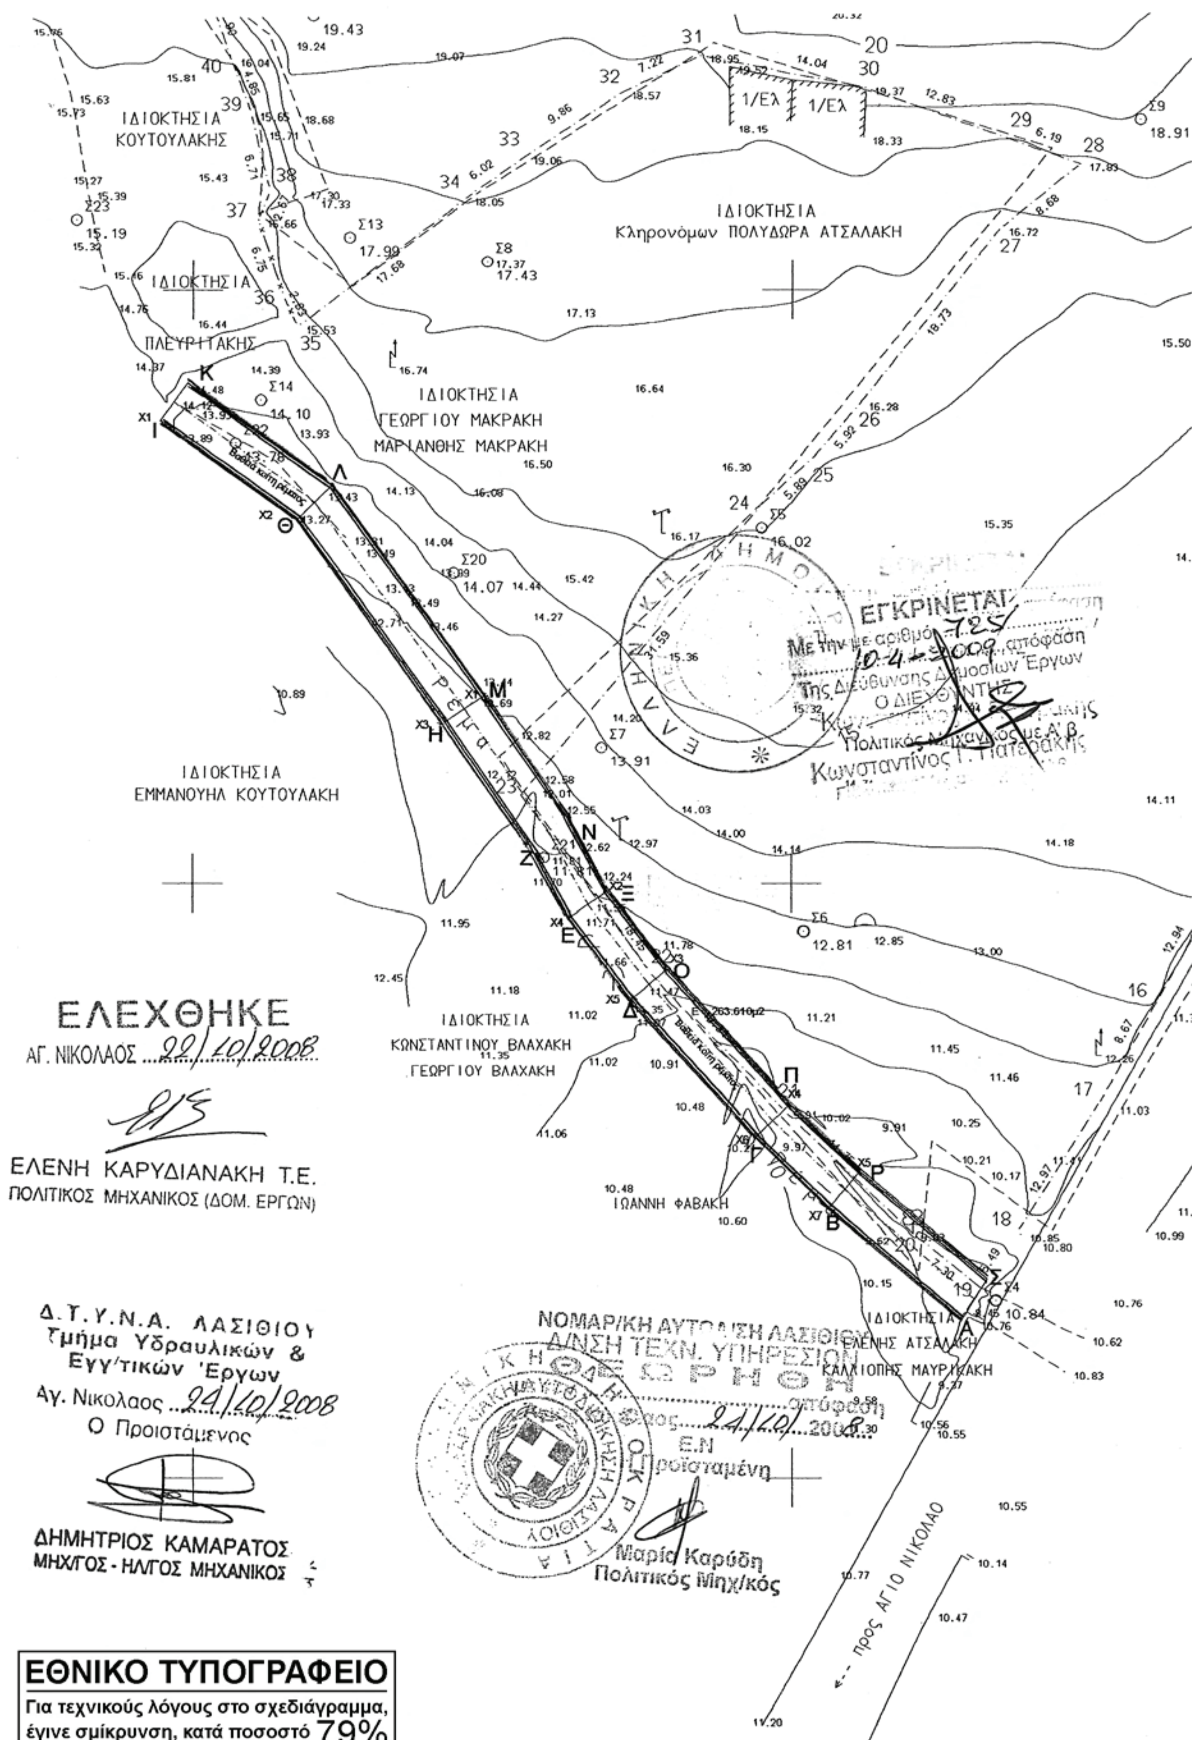

ΕΘΝΙΚΟ ΤΥΠΟΓΡΑΦΕΙΟ

Για τεχνικούς λόγους στο σχεδιάγραμμα, έγινε σμίκρυνση, κατά ποσοστό 79%

10.69 9.58
11.16
10.16



ΕΓΚΡΙΝΕΤΑΙ
Με την με αριθμό 725/ 10-4-2009 απόφαση
Της Διεύθυνσης Δημοσίων Έργων
Ο ΔΙΕΥΘΥΝΤΗΣ
Κωνσταντίνος Γ. Πατεράκης
Πολιτικός Μηχανικός με Α' β

ΟΡΙΟΓΡΑΜΜΕΣ ΡΕΜΑΤΟΣ (ΣΗΜΕΙΑ Α,Β,Γ,..,Π,Ρ,Σ)

Κορυφή	X	Y	Li,i+1
Α	655664.277	3897963.424	14.55
Β	655653.143	3897972.792	8.59
Γ	655646.904	3897978.701	15.67
Δ	655636.461	3897990.385	8.38
Ε	655631.387	3897997.058	7.18
Ζ	655628.043	3898003.407	12.47
Η	655620.999	3898013.694	4.00
Θ	655608.718	3898030.720	21.04
Ι	655597.230	3898039.003	14.16
Κ	655599.600	3898042.225	4.00
Λ	655611.584	3898033.585	14.77
Μ	655624.299	3898015.954	12.39
Ν	655631.301	3898005.728	7.18
Ξ	655634.648	3897999.375	8.25
Ο	655639.646	3897992.811	15.36
Π	655649.891	3897981.371	8.14
Ρ	655655.804	3897975.775	13.82
Σ	655666.380	3897966.877	4.04

3810
389805
3898000
3897950
55750
56800

Στύλος ΔΕΗ
Ορόσημο
Στύλος ΟΤΕ
1/Λαμ Ισόγειο Λαμαρ
ΟΡΙΟ ΙΔΙΟΚΤΗΣ
ΒΑΘΙΑ ΚΟΙΤΗ
ΓΡΑΜΜΗ ΠΛΗΜ
ΟΡΙΟΓΡΑΜΜΗ Ι

ΓΕΩΔΑΙΤΙΚΟ

DATUM :
ΕΛΛΕΙΨΟΕΙΔΕΣ :
ΠΡΟΒΟΛΗ :
ΣΥΝΤ. ΚΛΙΜΑΚΑΣ :
Φ.Χ. 1:50.000 :
ΑΡΧΗ ΣΥΝΤΕΤΑΓΜ. :

Ο

Γενικά ελάχιστα ορι
(Π.Δ. 24-5-85 ΦΕΚ
Ν. 3212/2003 ΦΕΚ 30
Εμβαδόν
Πρόσωπο σε δρόμο
Μέγιστη κάλυψη
Μέγιστο ύψος
Μέγιστος συντελεστή
Μέγιστη δόμηση για
- Μέγιστη επιτρεπόμεν
συνολική επιφάνεια
για γήπεδα εμβαδού
για το τμήμα 4000 -
0,02 % και για το τ
0,01 % μη δυνάμενη
Κατά παρέκκλιση θεω
α) που είχαν ελάχιστο
β) οι κείμενες εντός ζ
χιστο εμβαδόν 2.000

ΕΘΝΙΚΟ ΤΥΠΟΓΡΑΦΕΙΟ
Για τεχνικούς λόγους στο σχεδιάγραμμα, έγινε σμίκρυνση, κατά ποσοστό 79%


04001633004090008

ΑΠΟ ΤΟ ΕΘΝΙΚΟ ΤΥΠΟΓΡΑΦΕΙΟ
ΚΑΠΟΔΙΣΤΡΙΟΥ 34 * ΑΘΗΝΑ 104 32 * ΤΗΛ. 210 52 79 000 * FAX 210 52 21 004
ΗΛΕΚΤΡΟΝΙΚΗ ΔΙΕΥΘΥΝΣΗ: http://www.et.gr – e-mail: webmaster.et@et.gr